




RESIDENZ SIESTA

Grundriss 2½ Zimmer

1. Obergeschoss – Wohnung Nr. 2.4

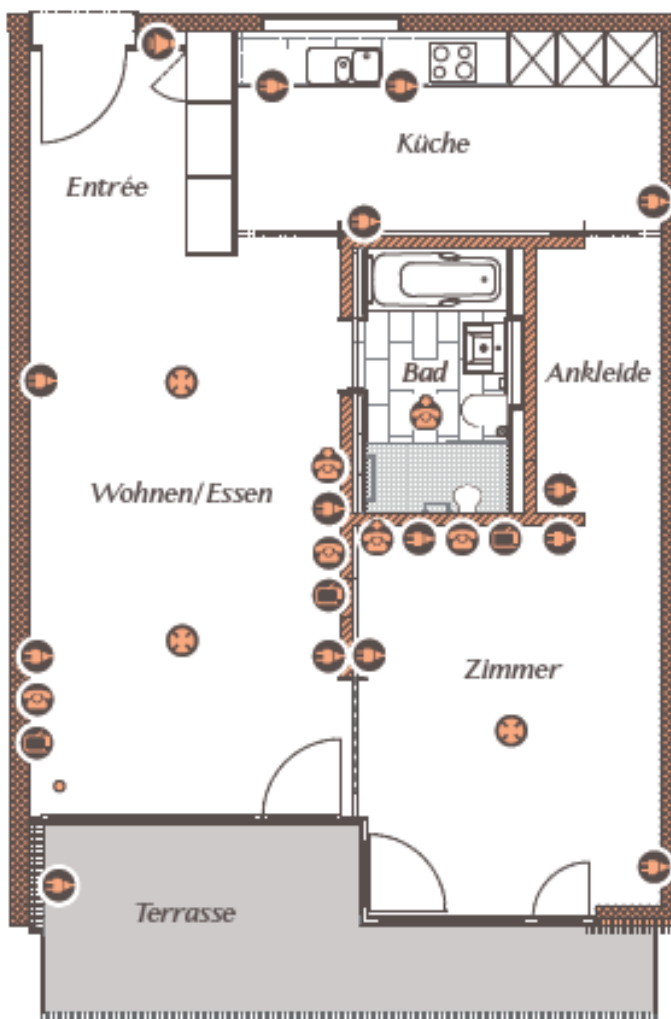

Legende

- Steckdosen
- Radio/TV
- Notruf
- Telefon
- Deckenanschlüsse
- Gegensprechanlage

Massstab 1:100

1cm = 1m